



Jakarta, 19 Desember 2024
No. 386/EKS-SWO/XII/2024

Kepada Yth.
Bapak/Ibu
Pemilik/Penghuni
Apartemen Sherwood Residence
Di Tempat

Perihal: **Pekerjaan Epoxy Lantai Ramp Gedung Parkir Sherwood Residence**

Dengan hormat,

Menyambung surat kami nomor 386/EKS-SWO/XII/2024 tanggal 11 Desember 2024 mengenai pekerjaan epoxy di area parkir, bersama ini kami lampirkan rekayasa lalu lintas gedung parkir lantai P1 & P2, sebagai berikut:

**Pekerjaan Epoxy di P1
(Tanggal 20 Desember 2024 s/d 31 Desember 2024)**

Tahap I :

Jalur ramp P2 ke P1 atau sebaliknya menggunakan 1 jalur naik (jalur turun ditutup).

Tahap II :

Jalur ramp P2 ke P1 atau sebaliknya menggunakan 1 jalur turun (jalur naik ditutup).


Selama pekerjaan berlangsung ada beberapa mobil yang harus dialokasikan, untuk mobil-mobil tersebut akan kami koordinasikan secara langsung.

Demikian informasi dari kami, terima kasih atas perhatian dan kerja sama Bapak/Ibu penghuni Apartemen Sherwood Residence.

Hormat kami,

Badan Pengelola
Apartemen Sherwood Residence

Tahap I

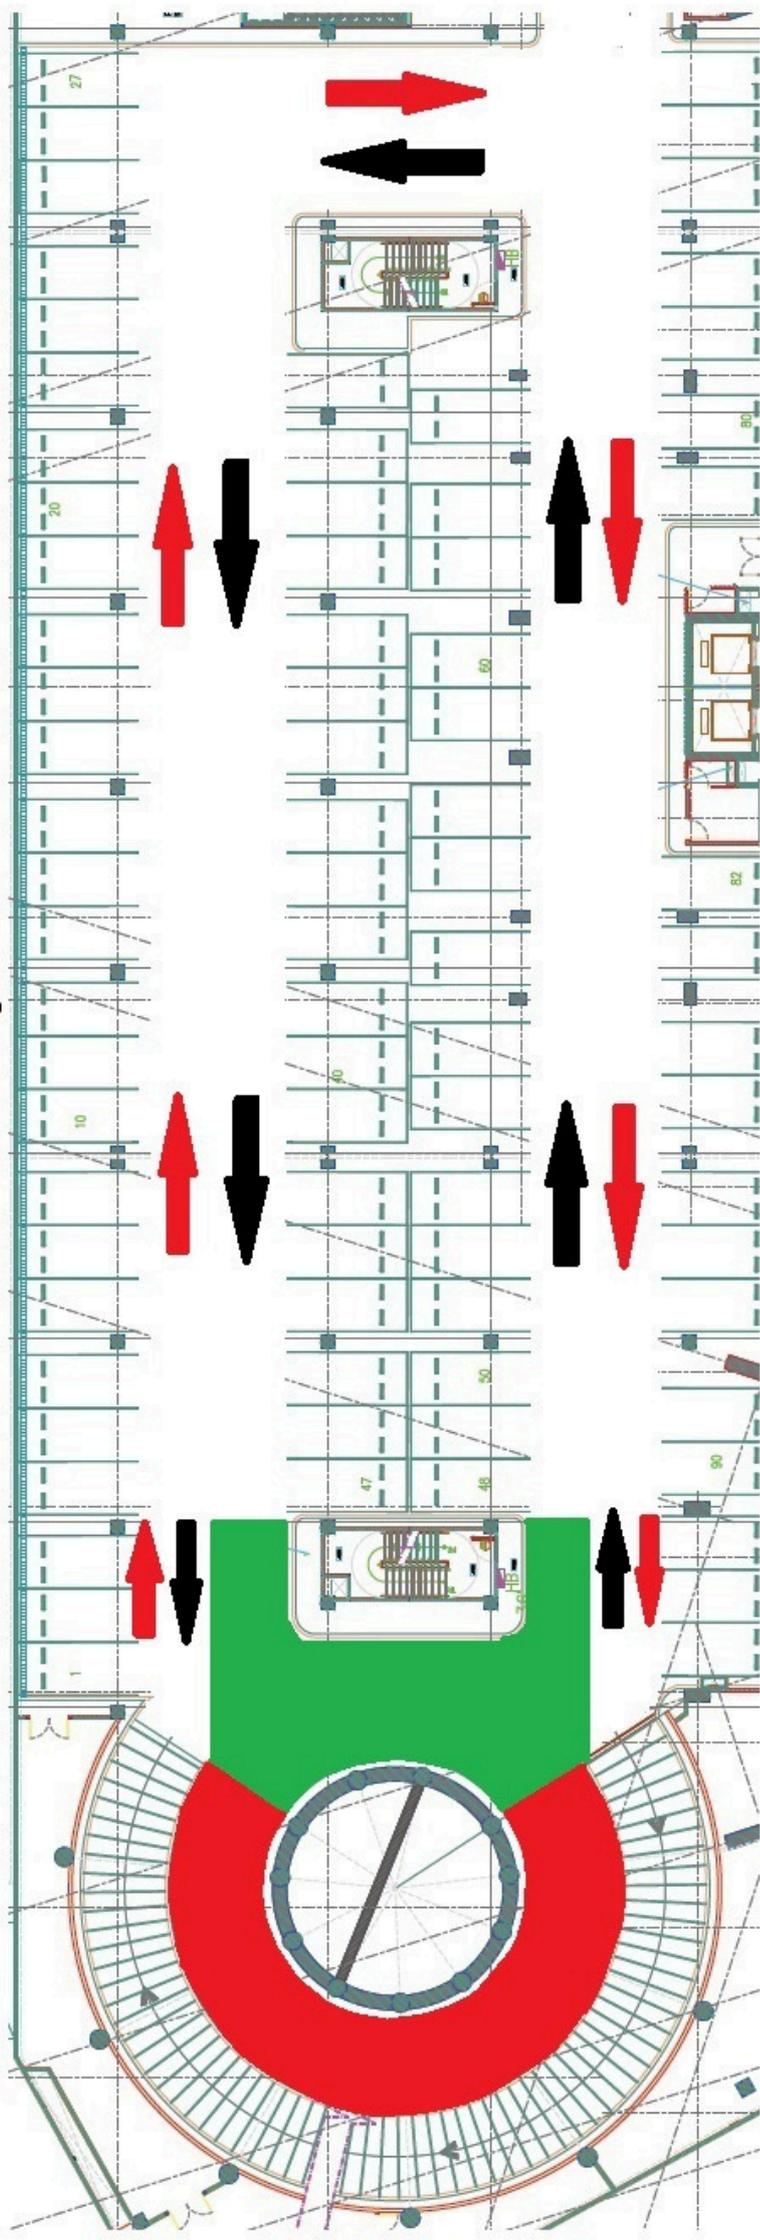


Area pekerjaan Epoxy Ramp parkir

Ramp Turun di tutup

Lantai P1


Tahap I

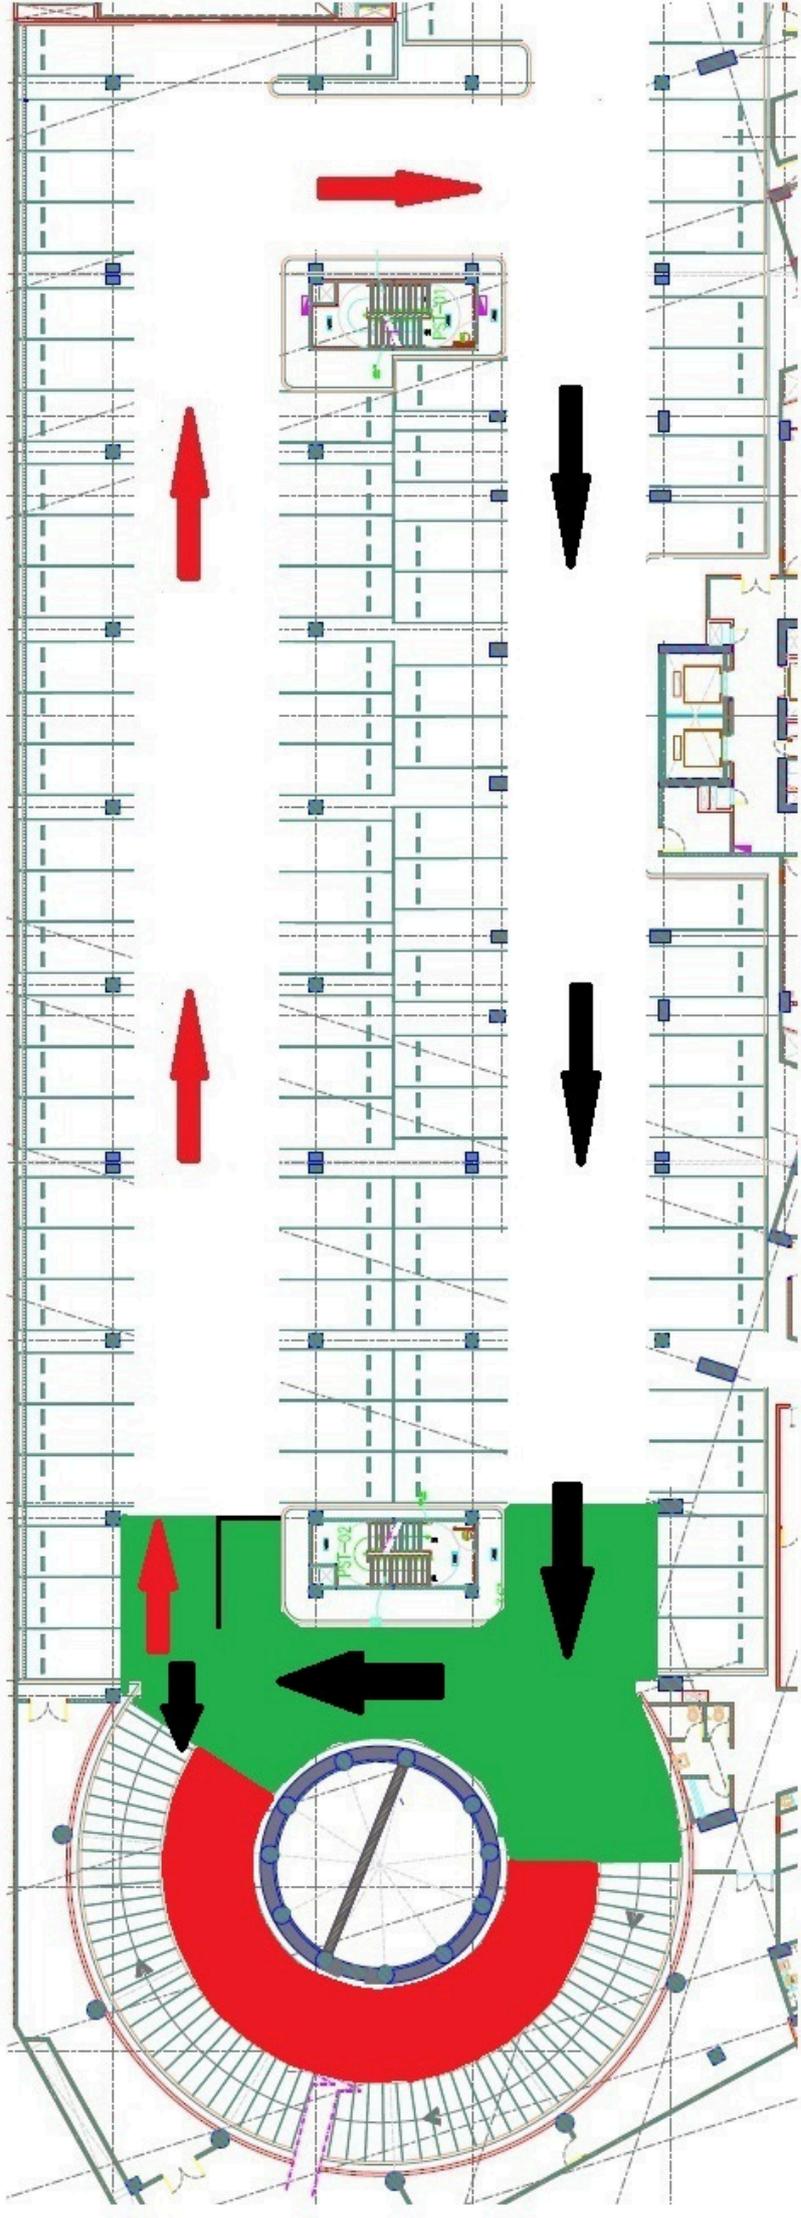

Lantai P2

Ramp Turun di tutup

Tahap II

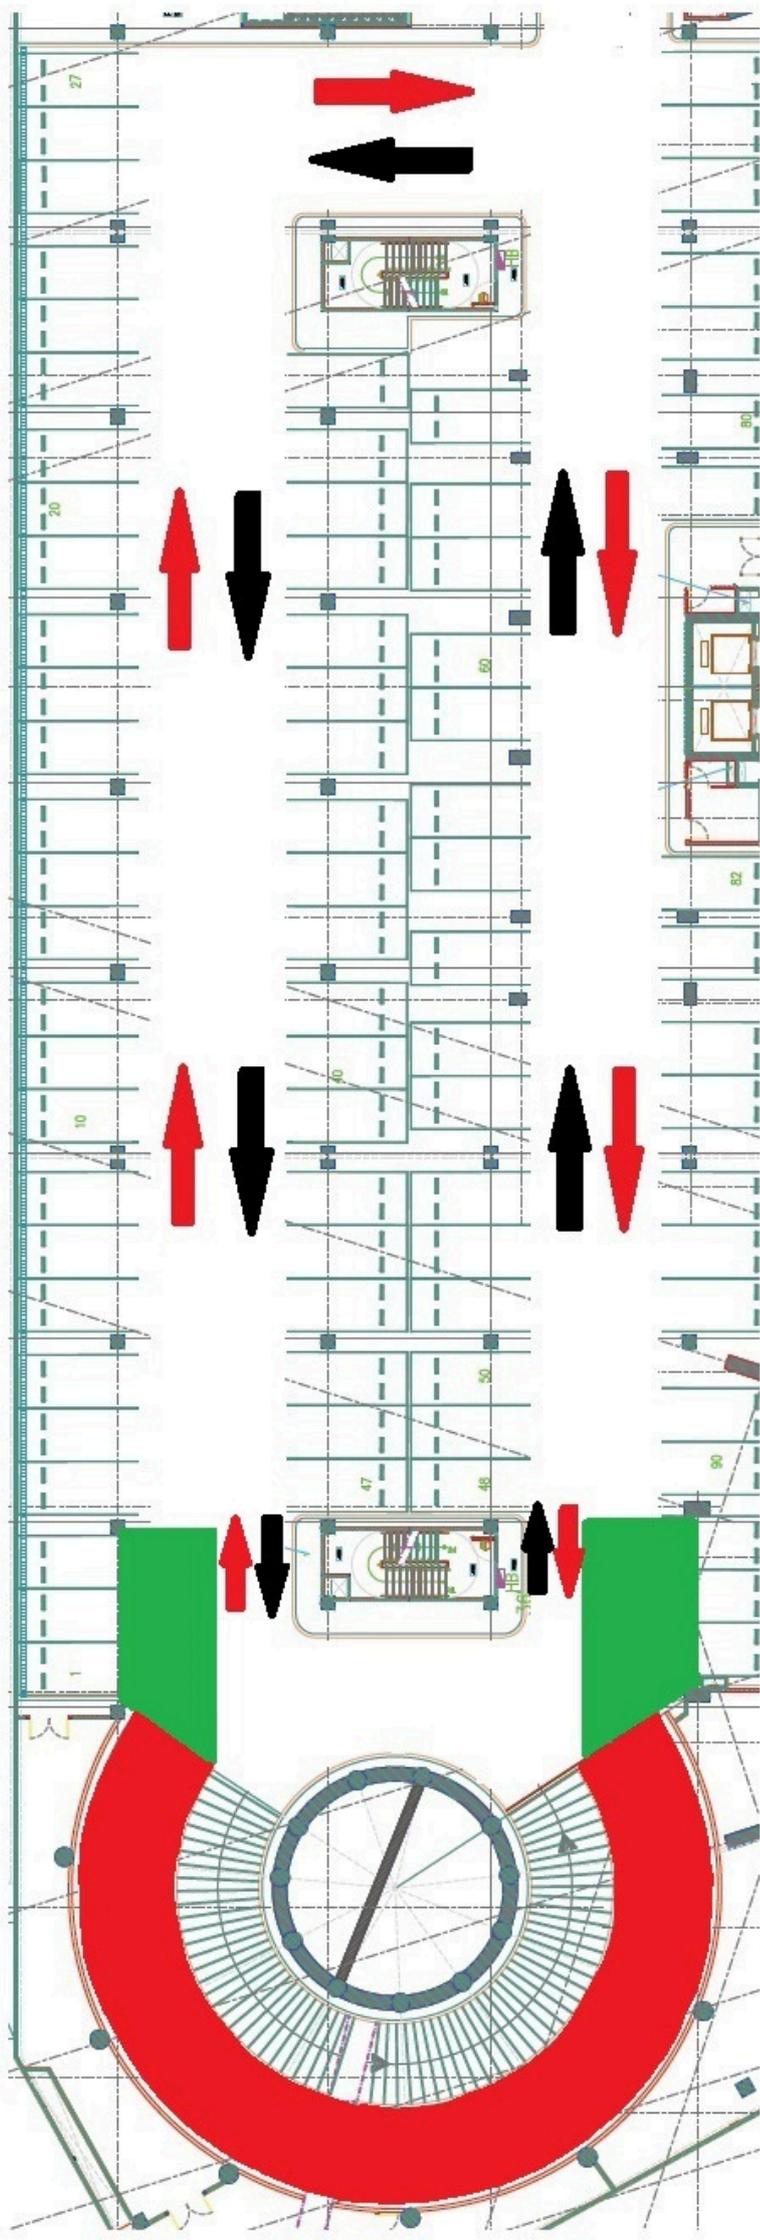


Area pekerjaan Epoxy lantai Ramp parkir

Ramp Naik di tutup

Lantai P1

Tahap II

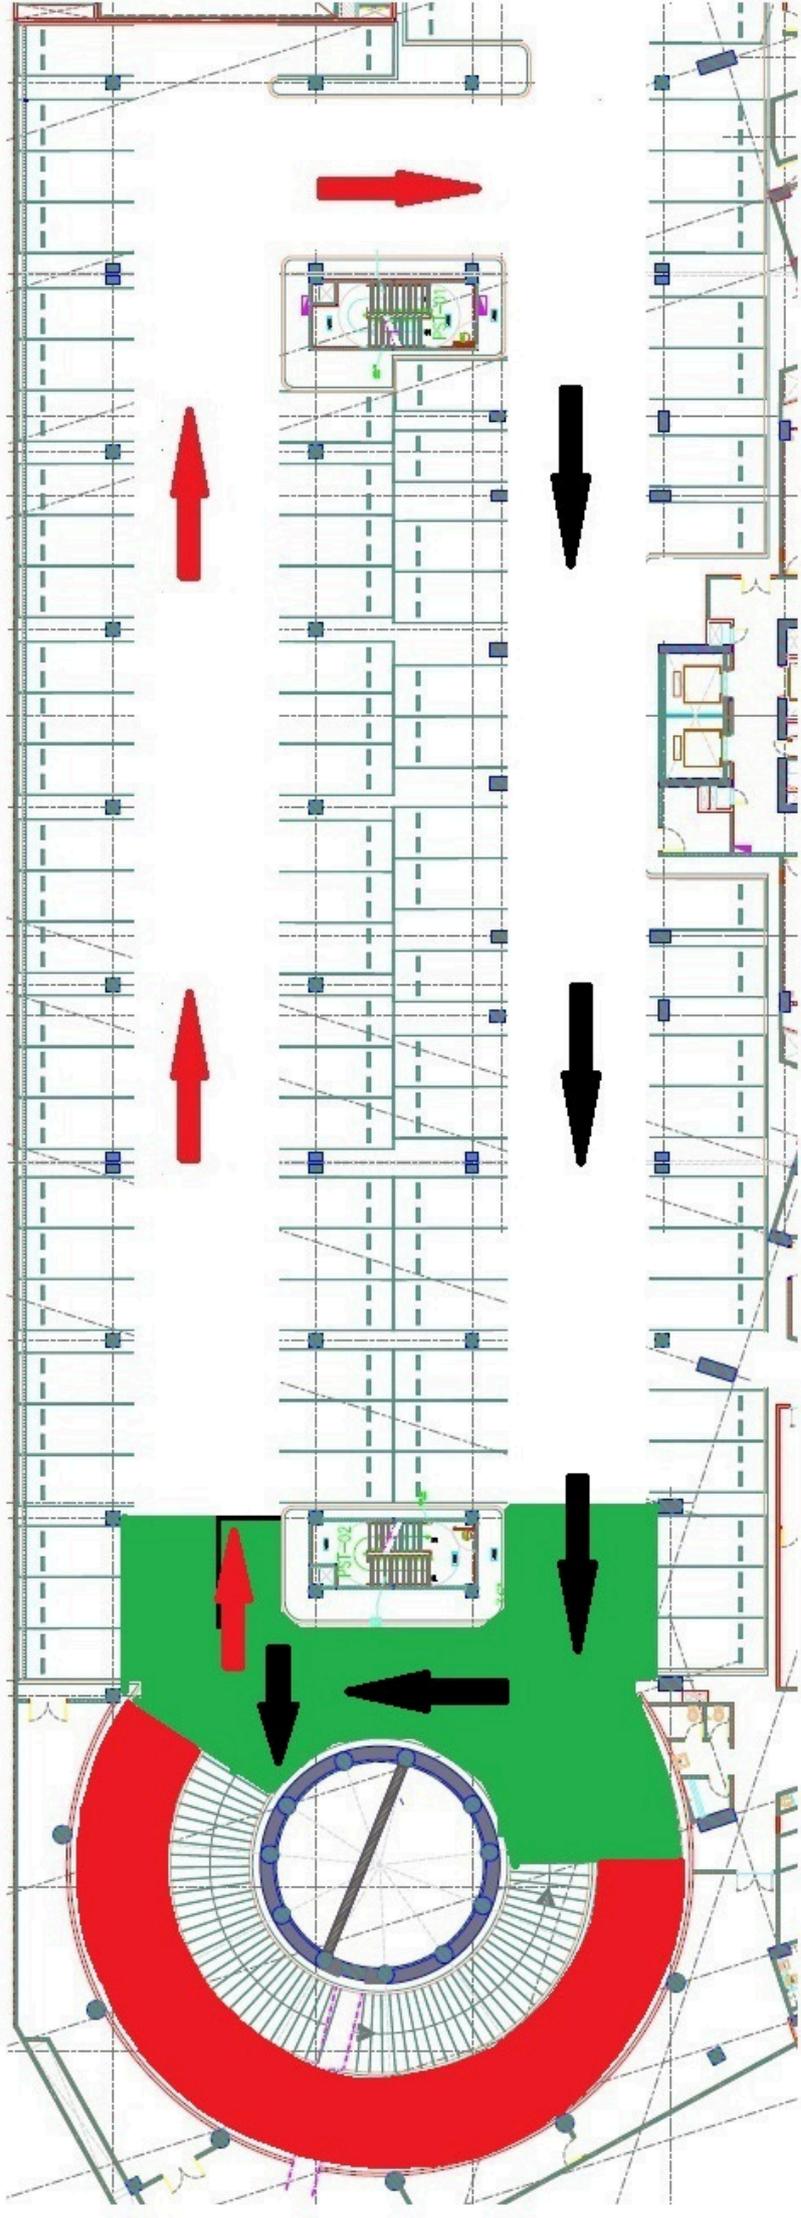

Lantai P2

Ramp Naik di Tutup